

**réfection complète**  
du  
**réseau AEP de Bontès**  
*du PR 900 au PR 500*

**Conseil Général des Alpes de Haute Provence**

désignation	quantité	unité	prix unitaire HT €	prix total HT €
Tranchée/déblais évacuées/tuyau O75 polyéthylène/remblaiement grave concassé O31.5	500	ml	75	37 500
Branchement particulier AEP	15	U	620	9 300
revêtements	400	m <sup>2</sup>	forfait	10 000
<b>TOTAL HT</b>				<b>56 800</b>
TVA 19.6% = 11 132.80				
<b>TOTAL TTC = 67 932.80€</b>				

*LE FUGERET, le 26/10/2012*



André PESCE  
Maire de LE FUGERET

**réfection complète**  
du  
**réseau AEP de Bontès**  
*du PR 900 au PR 500*

**\*\*DETR 2013\*\***

**1. plan de financement :**

<b><u>financeurs</u></b>	<b><u>taux</u></b>	<b><u>montant en €</u></b>
• DETR	25%	14 200.00
• Département	20%	11 360.00
• commune		31 240.00
• <b>montant HT du projet</b>		<b>56 800.00</b>

**2. échéancier :**

travaux en urgence, réalisés en même temps que la mise en place d'enrobé, sur la RD 810 du PR 900 au PR 500, par le service des routes du Conseil Général prévus à **l'automne 2013** ou au plus tard si intempéries au **printemps 2014**.

**3. notice explicative :**

Canalisation vétuste, mise en place et en service en 1952 ayant connu déjà de nombreuses suite à une multitude de fuites.

Un remplacement complet sur ces 500 mètres réglera dans un premier temps tous ces problèmes ; il est de plus judicieux qu'il soit réalisé

avant la mise en place d'enrobé neuf par le CG sur cette même partie. *D'autant que les services du Conseil Général ont bien averti que suite à cette mise en place d'enrobé neuf plus aucun travaux sur la canalisation ne pourraient se faire dans les cinq années en suivant.*

#### **4. attestation de non commencement des travaux :**

je soussigné, PESCE André, Maire de LE FUGERET atteste par la présente que les travaux de remplacement d'une partie de la canalisation AEP sur la RD 810 à Bontès n'ont pas commencé à ce jour.

*Fait à LE FUGERET, le 26 octobre 2012 pour servir et valoir ce que de droit.*




André PESCE  
Maire de LE FUGERET

#### **5. plan de situation des travaux :**

COMMUNE DE LE FUGERET

# Copie de Plan

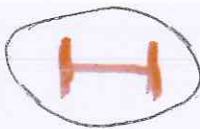


*Projet*



Echelle 1/3000

Planche C2 - Origine: DGI- 2004

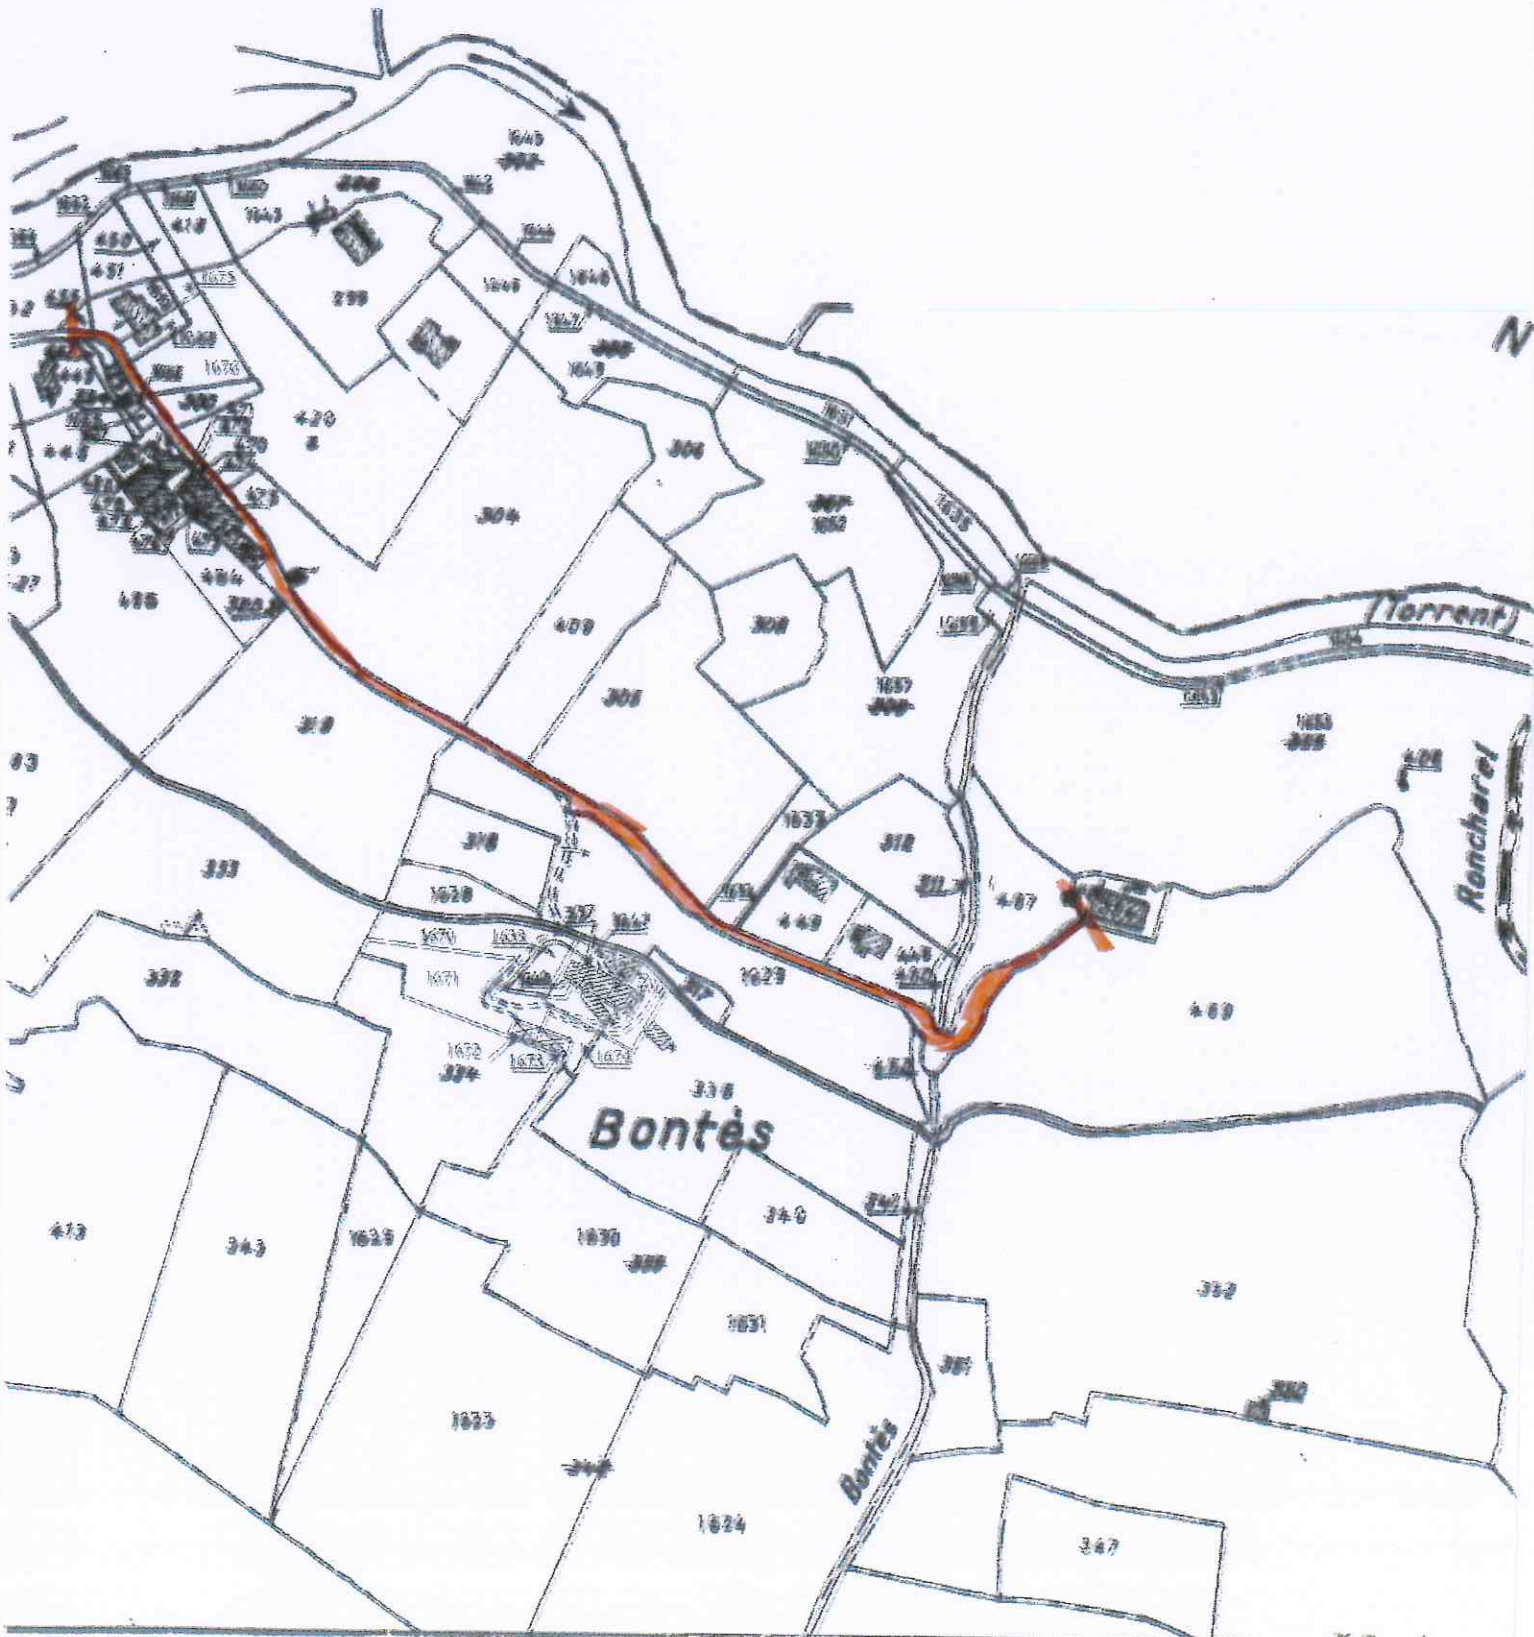

Plan unité de 1952

