

AMÉNAGEMENT DU CENTRE ANCIEN DU HAMEAU D'ARGENTON

- DE LA BARAGNE AUX BONNETS -

1. NOTE EXPLICATIVE :

Dans l'esprit ancien du hameau de montagne, le projet consiste à la reprise d'un mur en pierres sèches(18.50ml) sur le modèle existant et dans la continuité la mise en place d'un calladage central en pierres de grès locales appareillées en opus incertum (30ml).

2. MONTANT PREVISIONNEL :

13 750.00€ HT soit 16 500.00€ TTC

3. ECHEANCIER :

septembre 2016

4. ATTESTATION de NON COMMENCEMENT des TRAVAUX:

*je soussigné, PESCE André, Maire de LE FUGERET atteste par la présente que les travaux concernés par le projet : **d' Aménagement du Centre Ancien du Hameau d'Argenton- de la Baragne aux Bonnets-** n'ont pas commencé à ce jour.*

Fait à LE FUGERET, le 30/01/2016 pour servir et valoir ce que droit.



André PESCE
Maire de LE FUGERET

5. LIBRE DISPOSITION/NATURE JURIDIQUE des LIEUX :


*j'atteste par la présente les lieux où doivent se réaliser les travaux concernés par le projet : **d' Aménagement du Centre Ancien du Hameau d'Argenton- de la Baragne aux Bonnets-** sont bien propriété de la commune.*

Fait à LE FUGERET, le 30/01/2016 pour servir et valoir ce que droit.



André PESCE
Maire de LE FUGERET

6. PLAN DE SITUATION :

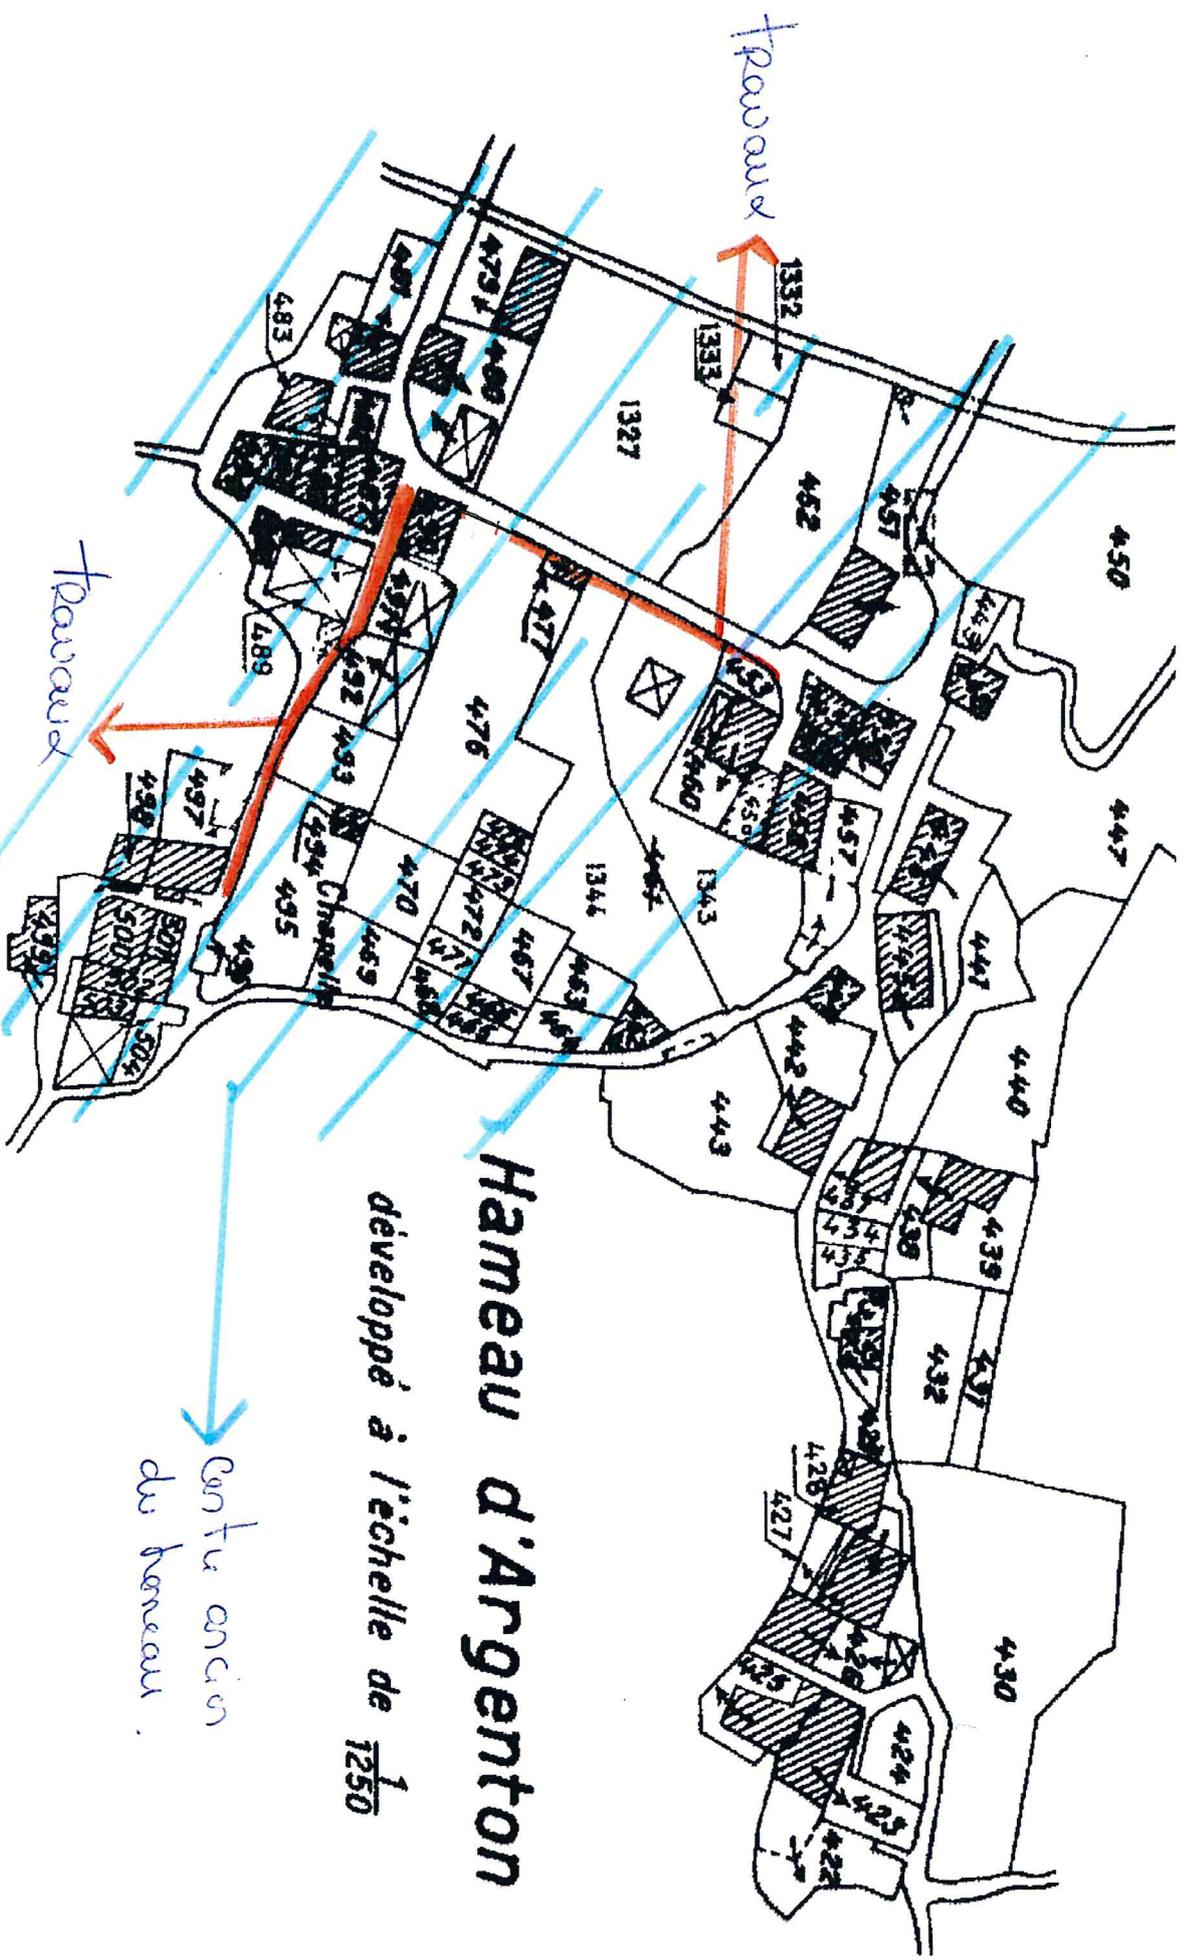

Hameau d'Argenton

développé à l'échelle de $\frac{1}{1250}$

Centre ancien
du hameau.

COMMUNE DE LE FUGERET
Copie de Plan
0 2m Echelle 1/2000
Fouche AS - Origine: DGI-2004

SASU Les Fontaines

La Salette

Siret:790 499 172 00019

FR 12 790 499 172

Tél:06 88 97 81 18

Mairie de Le Fugeret

Le 6 décembre 2015

DEVIS:

Calladage des rues d'Argenton:raccordement du quartier des Bonnets à la la Baragne

-Calladage central de larue avec des pierres en grés appareillées en opus incertum

Prix du M2: 135€

Quantité : 30m2 4050€

-bordure en béton


Prix du M2: 50€

Quantité : 60M2 3000€

Total H.T. 7050€

T.V.A. 20% 1410€

Total T.T.C. 8460€

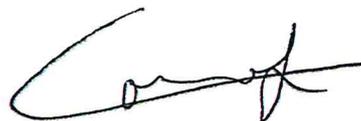

SASU Les Fontaines

La Salette

Siret:790 499 172 00019

FR 12 790 499 172

Tél:06 88 97 81 18

Mairie de Le Fugeret

Le 6 décembre 2015

DEVIS:

réfection du mur en pierre du haut de la Baragne

-longueur: 16,50 M

-surface : 18M2

-démontage de l'existant:		1200€
-création d'une fouille en béton armée		1000€
-création du mur en pierre sèche	prix du M2: 250€	
	quantité : 18M2	4500€
	total H.T.	6700€
	T.V.A. 20%	1340€
	total T.T.C.	8040€

