

GARAGE DES ASSOCIATIONS

FRAT 2019



1. Note explicative :

Il s'agit de rénover une parcelle communale bâtie (D333, lieu-dit « les Aires », d'une superficie de 70m²) en vue de la création d'une salle pouvant accueillir une cinquantaine de personnes, à l'attention des associations, en vue d'organisation de moments conviviaux (soirées, après-midi récréatifs, rencontre « tricot-crochet-couture », repas, gouter...) ou des réunions.

Ce bâti en pierre va être rénové selon les caractéristiques architecturales locales dans le respect de l'environnement puisqu'il va être équipé de panneaux photo voltaïques, ce qui va le rendre entièrement autonome par rapport à l'énergie.

Raccordé à l'assainissement, il va être doté de toilettes PMR. Les ouvertures sont conservées ce qui laissera un grand espace lumière à l'intérieur.

La parcelle D 130, communale aussi et adjacente au bâtiment offre un espace de verdure plat pouvant également être utilisé à la belle saison pour des organisations en extérieur.

2. Echéancier :

Mai 2019 (dès réception des arrêtés de subvention)

3. Montant HT du projet :

54 778.00€

4. Financement :

financeurs	taux	Montant €
DETR 2019	30%	16 433.40
FRAT 2019	30%	16 433.40
COMMUNE	40%	21 911.20
• Total HT projet		54 778.00


Contrôle de légalité
Date de réception de l'AR: 03/12/2018
004-210400909-20181130-DE_2018_038-DE

5. Budget prévisionnel :

poste	Montant HT
Toit + tranchées et raccordements extérieurs	13 490.00€
Electricité + panneaux solaires	14 840.00€
plomberie	2 370.00€
Peinture	4 004.00€
Cloisons + carrelage + façade	18 574.00€
imprévus	1 500.00€
TOTAL	54 778.00€

Devis détaillés en annexe

6. Plan de situation :

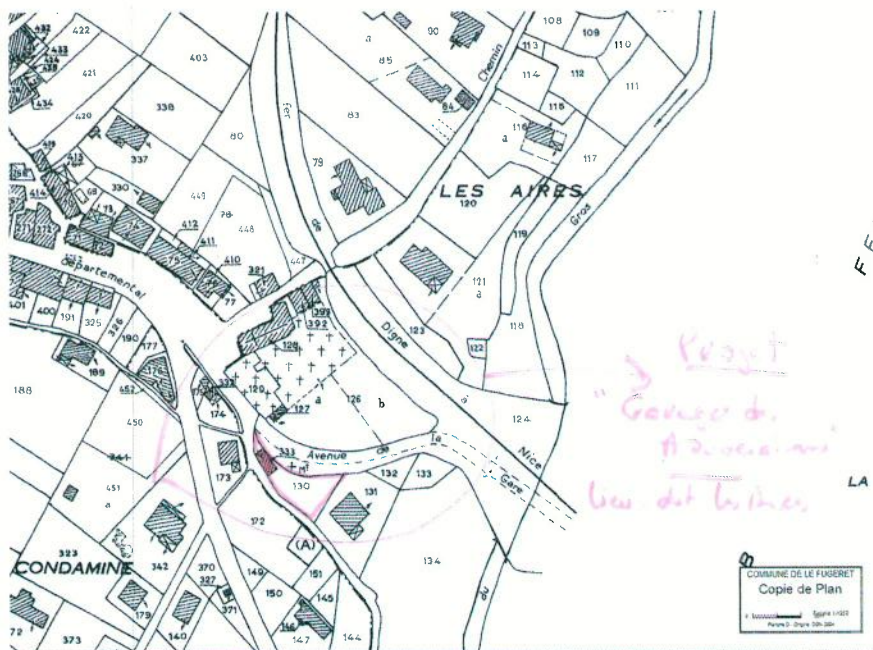

7. Photo aérienne :

géoportail


GARAGE des ASSOCIATIONS



© 2014 2018 - www.geoportail.gouv.fr

Longitude : 4° 38' 30" E
Latitude : 44° 50' 08" N

RF Sous-préfecture de Castellane
Contrôle de légalité Date de réception de l'AR: 03/12/2018 004-210400909-20181130-DE_2018_038-DE

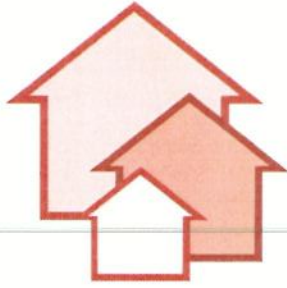

Cédric | BARRAL

DEVIS N° 398

MAIRIE DE LE FUGERET
PLACE DE LA MAIRIE
04240 LE FUGERET

Le Fugeret, le 25/11/2018

DES ASSOCIATIONS

LIBELLE	QTE	U	P.U. HT	TOTAL HT
GARAGE				
Façade				
Décroustement et rejointement sur maçonnerie ancienne, joints sur maçonnerie au mortier bâtard dosé à 500 kg.	115,000	M2	75,00 €	8 625,00 €
Fourniture et mise en oeuvre de cloison de distribution, ép. totale 72 mm, montants simples de 48, entraxe 600 mm, constituée de 1 plaque plâtre 13 mm par parement, vissée sur ossature métallique compris finition des joints entre plaques.	12,000	M2	49,00 €	538,00 €
Fourniture et mise en oeuvre de laine minérale ép. 45 mm, pour intégration dans contre-cloison plaque de plâtre sur ossature métallique.	12,000	M2	8,00 €	96,00 €
Dallage désolidarisé de 13 cm d'ép. en béton dosé à 350 kg, compris treillis soudé (4 kg/m ²), finition tirée à la règle et lissé.	48,000	M2	75,00 €	3 600,00 €
Carreaux grès cérame, 60 x 60 x 1 cm ép., pose au sol. Double encollage soit 8 kg/m ² mortier-colle C2, joint au mortier industriel 8 à 10 mm, soit 1,00 kg/m ² .	48,000	M2	70,00 €	3 360,00 €
Plinthe à bord vif ht. 7 x 60 cm long. x 9 mm ép. en grès cérame. Simple encollage mortier-colle C1 à 0,35 kg/m, joint mortier industriel de larg. 2 à 5 mm à 0,11 kg/m.	35,000	ML	25,00 €	875,00 €
Carreaux faïence de 20 x 20 cm x 6,5 mm ép. Simple encollage à 3 kg/m ² de mortier-adhésif D1, joint mortier industriel de larg. 2 à 5 mm à 0,65 kg/m ² .	22,000	M2	65,00 €	1 430,00 €

Règlement :
10% à la commande des travaux
30% au début des travaux
60% à la réception des travaux

Les prix pourront être révisés au terme du délai de validité.
Tous travaux supplémentaires feront au préalable l'objet d'un avenant signé par le client.
La totalité des matériaux reste propriété de l'entreprise jusqu'au règlement total de la facture.
Acceptant le règlement des sommes dues par chèques libellés à son nom en sa qualité de membre d'un centre de gestion agréé par l'administration fiscale.

Date de validité : 25/12/2018

Adresse de chantier :

MAIRIE DE LE FUGERET
PLACE DE LA MAIRIE
04240 LE FUGERET

TOTAL HT 18 574,00 €

TVA 20,0% 3 714,80 €

TOTAL TTC 22 288,80 €

soit en Francs 146 204,94 F

Bon pour accord.

RF Sous-préfecture de Castellane
Contrôle de légalité Date de réception de l'AR: 03/12/2018 004-210400909-20181130-DE_2018_038-DE

BARRAL Cédric - Le village - 04240 LE FUGERET - Tél : 06 20 12 37 33

N° SIRET : 48889563200013 - N° TVA : FR57488895632
Assurance professionnelle : Allianz BTP 542110291 RCS Nanterre valable en France métropolitaine

CAMBOLA ERIC
Route du barlet
04240 Le Fugeret
06 84 10 27 48
subaeric@orange.fr

DEVIS

Dispensé d'immatriculation au registre du commerce et
des sociétés (RCS) et au répertoire des métiers

MAIRIE DE LE FUGERET
04240 LE FUGERET

Référence :

Date 26/11/2018

Quantité	Désignation	Prix unitaire HT	Prix total HT
154 m2	Murs et plafond ponçage 1couche d'impression ,2 couches de peinture blanche mate	26,00 euros	4004,00 euros
	materiel	1604,00 euros	1604,00 euros
	Main d'oeuvre	2400,00 euros	2400,00 euros

4004,00 euros

TOTAL :4004,00 euros soit quatre mille quatre euros

Conditions de paiement : paiement à réception de facture, à 30 jours...

Aucun escompte consenti pour règlement anticipé

Tout incident de paiement est passible d'intérêt de retard. Le montant des pénalités résulte de l'application
aux sommes restant dues d'un taux d'intérêt légal en vigueur au moment de l'incident.

Indemnité forfaitaire pour frais de recouvrement due au créancier en cas de retard de paiement: 40€

CAMBOLA ERIC NUMERO SIREN/35084875000062

RF Sous-préfecture de Castellane
Contrôle de légalité Date de réception de l'AR: 03/12/2018 004-210400909-20181130-DE_2018_038-DE

CAMBOLA ERIC
Route du barlet
04240 Le Fugeret
06 84 10 27 48
subaeric@orange.fr

DEVIS

Dispensé d'immatriculation au registre du commerce et
des sociétés (RCS) et au répertoire des métiers

MAIRIE DE LE FUGERET
04240 LE FUGERET

Référence :
Date 26/11/2018

Quantité	Désignation	Prix unitaire HT	Prix total HT
1	Kit panneaux photovoltaïque puissance de 3000 +batteries+onduleur hybride	9600,00 euros	9600,00 euros
1	Tableau électrique aux normes	2220,00 euros	2220,00 euros
10	Pc 16A	110,00 euros	1100,00 euros
1	Ligne chauffe eau électrique	120,00 euros	120,00 euros
1	Eclairage pièce avec va et vien + 10 spot led 200 mm	975,00 euros	975,00 euros
1	Eclairage wc 1 spot	135,00 euros	135,00 euros
4	Pc plan de travail	110,00 euros	440,00 euros
1	Antenne rateau +ligne	250,00 euros	250,00 euros
20	Main d oeuvre	230,00 euros	4600,00 euros
1	materiel	10240,00 euros	10240,00 euros

14840,00 euros

TOTAL : 14840,00 euros soit quatorze mille huit cent quarante euros

Sous-préfecture de Castellane
Contrôle de légalité
Date de réception de l'AR: 03/12/2018
004-210400909-20181130-DE_2018_038-DE

CAMBOLA ERIC
Route du barlet
04240 Le Fugeret
06 84 10 27 48
subaeric@orange.fr

DEVIS

Dispensé d'immatriculation au registre du commerce et
des sociétés (RCS) et au répertoire des métiers

MAIRIE DE LE FUGERET
04240 LE FUGERET

Référence :
Date 26/11/2018

Quantité	Désignation	Prix unitaire HT	Prix total HT
1	Fourniture et pose d'un chauffe eau 100l		
1	Mise e place réseau eau froide et chaude avec tuyau multicouche cuisine: pour évier wc : lave main,wc		
1	Repicage et alimentation eau froide jusqu'a la clarinette en tube pe de 20 + vanne d'arrêt et de vidange dans regard longueur 10 m		
1	Mise en place réseau évacuation cuisine et wc et repicage dans regard		
5	Main d'oeuvre	200,00 euros	1000,00 euros
1	Materiel	1570,00 euros	1570,00 euros

2370,00 euros

TOTAL :2370,00 euros soit deux mille trois cent soixante dix euros

Conditions de paiement : paiement à réception de facture, à 30 jours...

Aucun escompte consenti pour règlement anticipé

Tout incident de paiement est passible d'intérêt de retard. Le montant des pénalités résulte de l'application aux sommes restant dues du taux d'intérêt légal en vigueur au moment de l'incident.





DEVIS

Client

Nom **MAIRIE DE FUGERET**

Adresse _____

Code Postal **04240** Ville **LE FUGERET**

Téléphone 0492 _____

Divers

Date **28-nov.-18**

Suite à _____

Entretien du : _____

Description	Qté	Prix unitaire	TOTAL
TOITURE GARAGE des ASSOCIATIONS + raccordements LE FUGERET			
- Dépose toiture existante + évacuation déblais	82 m ²	15,00 €	1 230,00 €
- Confection débord de toiture chevrons + bardage	15 m ²	80,00 €	1 200,00 €
- Confection couverture tôles PST + tuiles	82 m ²	80,00 €	6 560,00 €
- Souche de cheminée sur toiture	1 U	500,00 €	500,00 €
BRANCHEMENT AU RESEAU EAU + EGOUT			
- Terrassement à l'engin mécanique	3 J	500,00 €	1 500,00 €
- Confection de regard + plaque fonte	3 U	600,00 €	1 800,00 €
- Enrobé + apport agrégat + tuyau	1 F	700,00 €	700,00 €

Sous-total **13 490,00 €**

Transport

Taux de T.V.A.

20,00% **2 698,00 €**

Total T.T.C. 16 188,00 €

Paiement **Autre**

Contrôle :

RF Sous-préfecture de Castellane
Contrôle de légalité Date de réception de l'AR: 03/12/2018 004-210400909-20181130-DE_2018_038-DE

Fonds Régional de l'Aménagement du Territoire 2019

PLAN DE FINANCEMENT PREVISIONNEL

COMMUNE : LE FUGERET

DELIBERATION DU CONSEIL MUNICIPAL DU : 30/11/2018

NATURE DE L'OPERATION : **GARAGE des ASSOCIATIONS**

MONTANT DES TRAVAUX (H.T.) : **54 778.00€**

FINANCEMENT :

D.E.T.R. 2019 16 433.40 € (30 %)

F.R.A.T. 2019 16 433.40 € (30 %)

AUTOFINANCEMENT 21 911.20 € (60 %)

TOTAL H.T. **54 778.00€** (100 %)

Certifié exact, le 30.11.2018

Le Maire ,



André PESCE
Maire de LE FUGERET

A handwritten signature in black ink, appearing to read 'André Pesce'.

RF Sous-préfecture de Castellane
Contrôle de légalité Date de réception de l'AR: 03/12/2018 004-210400909-20181130-DE_2018_038-DE

Fonds Régional de l'Aménagement du Territoire 2019

ATTESTATION DE NON COMMENCEMENT D'EXECUTION

Je soussigné(e), **André PESCE**, Maire de **LE FUGERET**

atteste que l'opération décrite ci-après, faisant l'objet d'une demande de subvention au titre de la DETR de l'année 2019, n'a pas connu de début d'exécution et m'engage à ne pas commencer l'opération avant la date de réception de la demande de subvention par les services de la Région Sud PACA, le cas échéant.

Objet de l'opération : **GARAGE des ASSOCIATIONS**

Coût H.T. de l'opération : **54 778.00 €**

Fait à **LE FUGERET**, le **30.11.2018**

Le Maire



André PESCE
Maire de **LE FUGERET**

A handwritten signature in black ink, appearing to be 'A. Pesce', written over a faint horizontal line.

RF Sous-préfecture de Castellane
Contrôle de légalité Date de réception de l'AR: 03/12/2018 004-210400909-20181130-DE_2018_038-DE

Fonds Régional de l'Aménagement du Territoire 2019

ATTESTATION DE LIBRE DISPOSITION DES TERRAINS OU IMMEUBLES

M. PESCE André, Maire (ou Président) de LE FUGERET
certifie que la commune (ou l'EPCI) :

- est propriétaire des biens (D130 et D333)

sur lesquels doivent être réalisés les travaux qui font l'objet de la demande de subvention
déposée au titre du FRAT 2019, à savoir :

Objet de l'opération : **GARAGE des ASSOCIATIONS**

Coût H.T. de l'opération : **54 778.00 €**


Fait à LE FUGERET, le 30.11.2018

Le Maire



André PESCE
Maire de LE FUGERET

RF Sous-préfecture de Castellane
Contrôle de légalité Date de réception de l'AR: 03/12/2018 004-210400909-20181130-DE_2018_038-DE

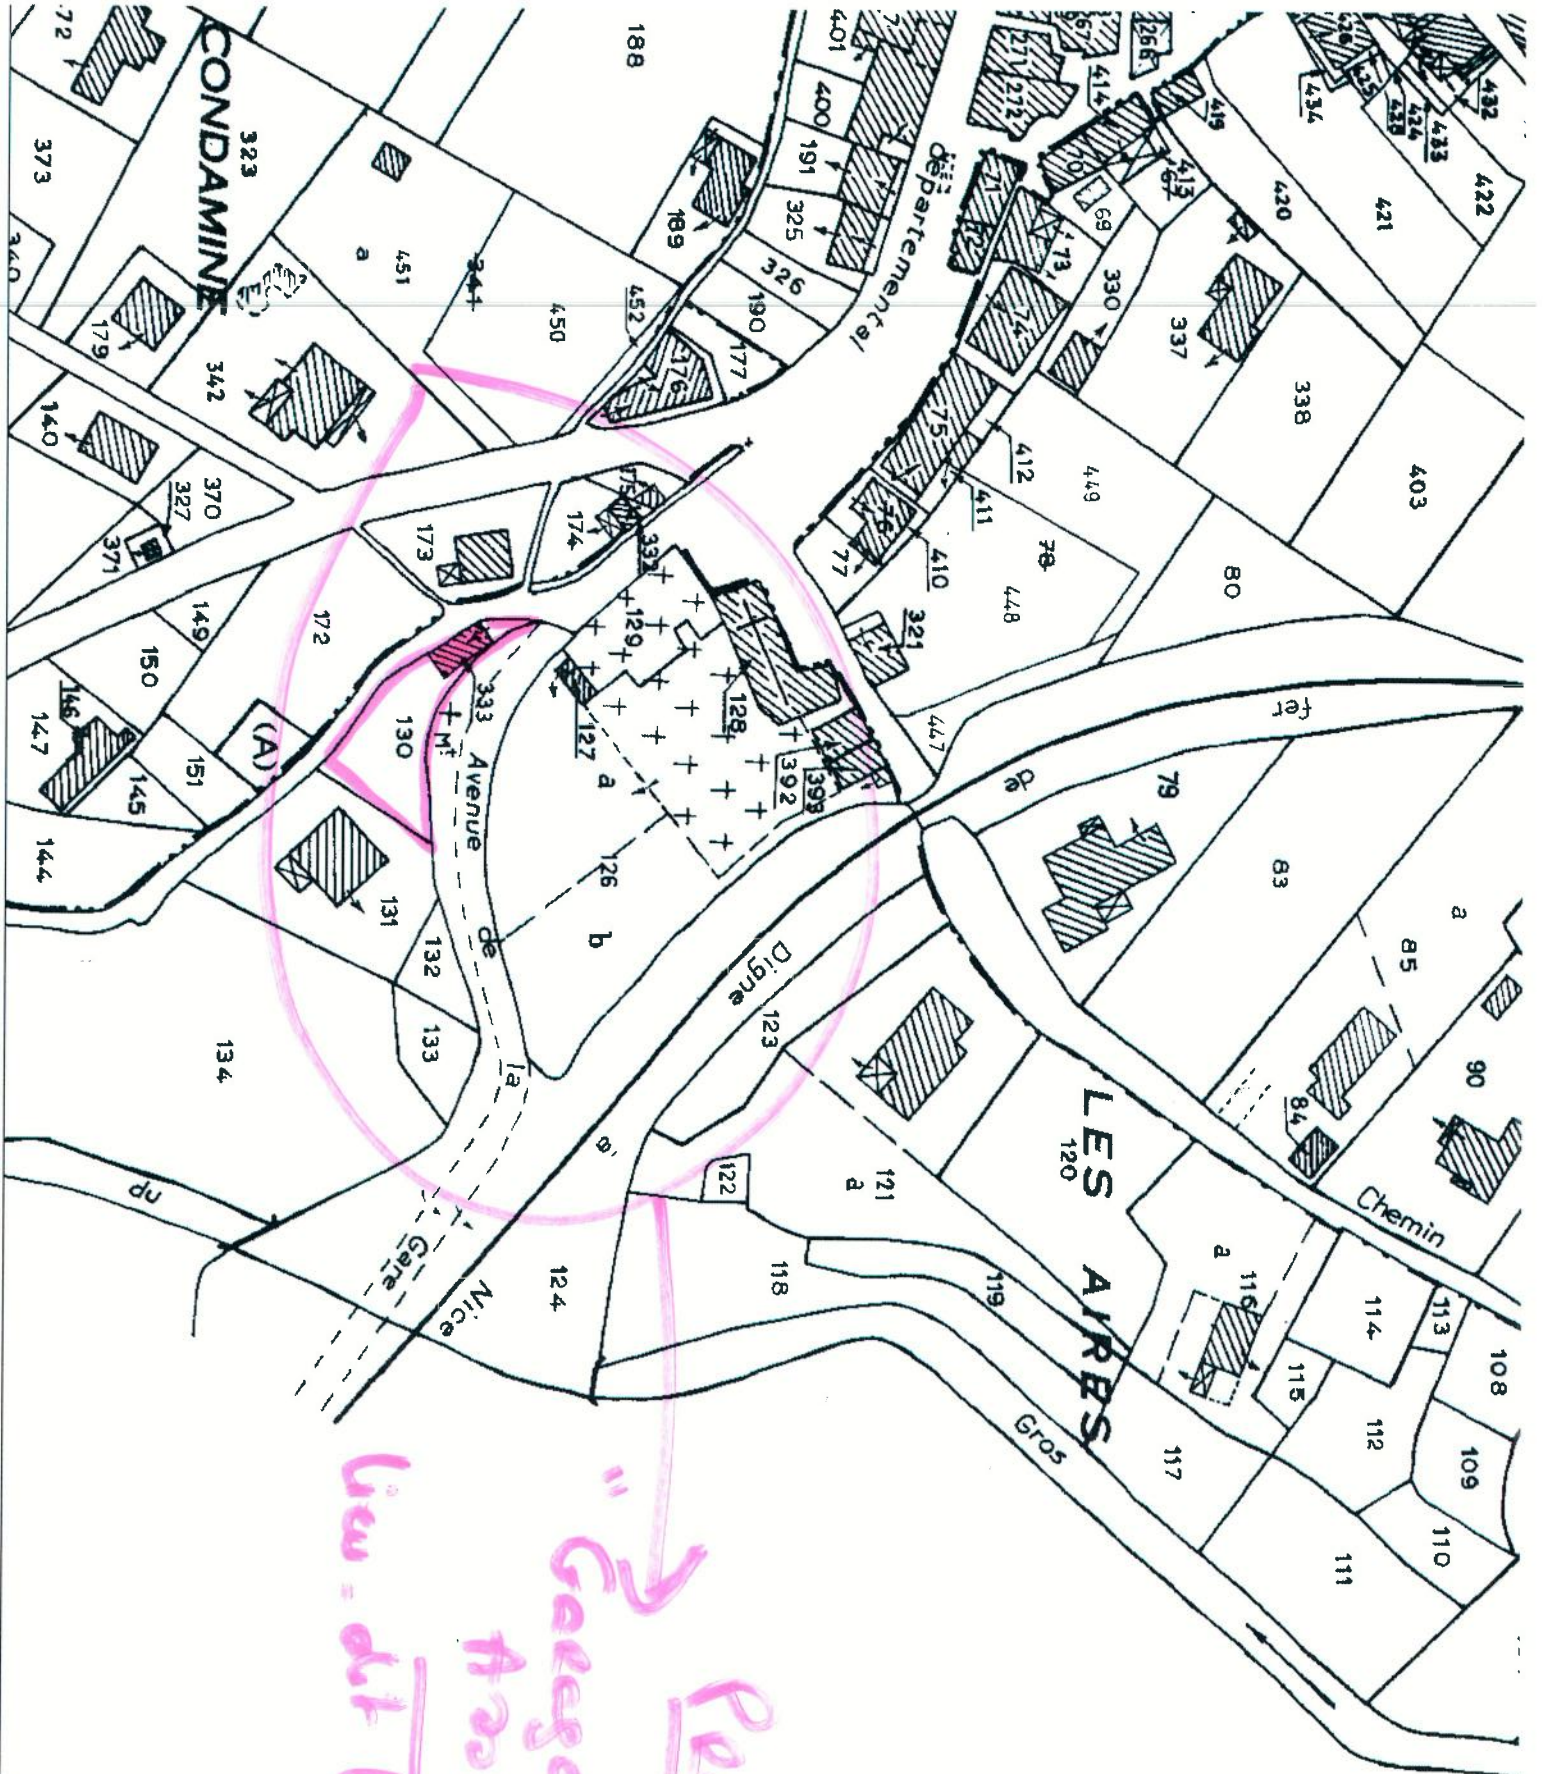

Projet
 Association
 Gare de
 lieu-dit Les Aires

0
 Planche D - Origine 031 - 2004
 Scelle 1/1250

COMMUNE DE LE FUGERET
 Copie de Plan
 RF
 Sous-préfecture de Castellane
 Contrôle de légalité
 Date de réception de l'AR: 03/12/2018
 004-210400909-20181130-DE_2018_038-DE

LE

GARAGE des ASSOCIATIONS



RF Sous-préfecture de Castellane
Contrôle de légalité Date de réception de l'AR: 03/12/2018 004-210400909-20181130-DE_2018_038-DE

BANQUE DE France
RC PARIS B 572104891
Relevé d'Identité Bancaire

TITULAIRE : TRESORERIE D'ANNOT
DOMICILIATION : BDF DIGNE LES BAINS

Identification nationale (RIB)

CODE BANQUE	CODE GUICHET	N° DE COMPTE	CLE RIB
30001	00327	C0410000000	80

Identification internationale

IBAN **FR7 3000 1003 27C0 4100 0000 080**

Identifiant Swift de la BDF (BIC) **BDFEFRPPCCT**



André PESCE
Maire de LE FUGERET

RF Sous-préfecture de Castellane
Contrôle de légalité Date de réception de l'AR: 03/12/2018 004-210400909-20181130-DE_2018_038-DE