
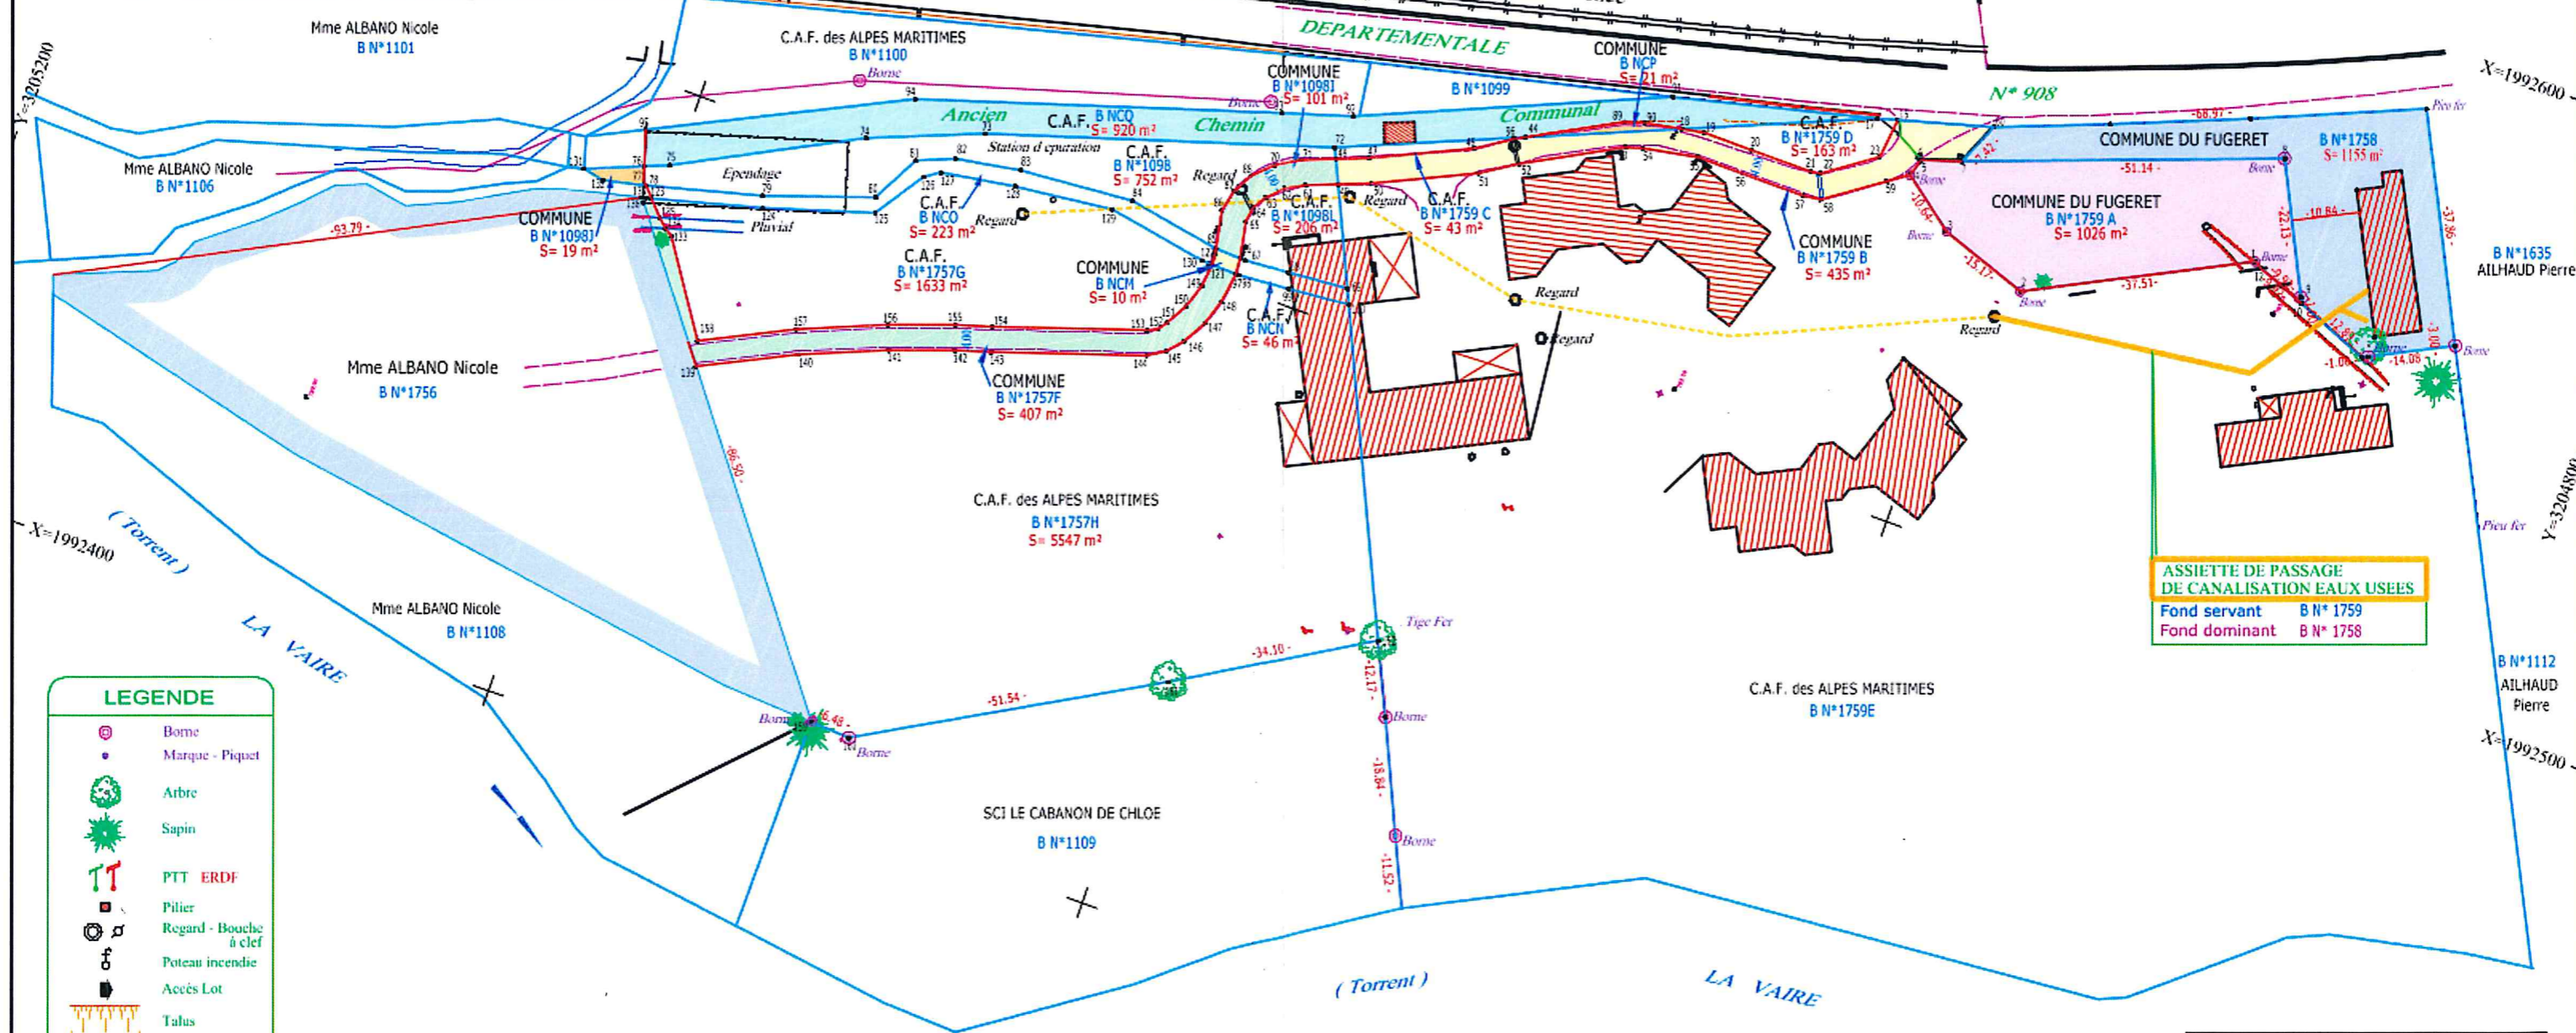


Propriete de la C.A.F. des Alpes Maritimes

PLAN DE DIVISION FONCIERE  
 ECHANGE C.A.F. <> COMMUNE  
 CESSION C.A.F. >> COMMUNE DU FUGERET

**Légende :**  
 — Limite réelle  
 — Application cadastrale (sans valeur juridique en matière de définition de limites de propriété)  
 Bornage contradictoire à effectuer.

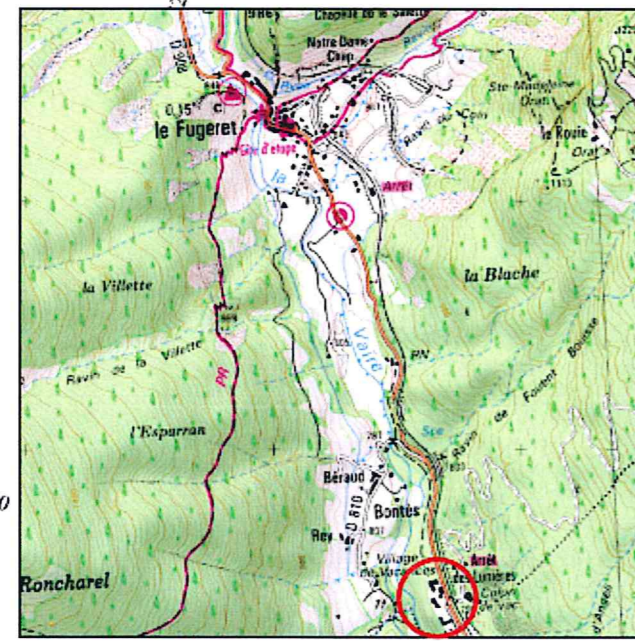

**LEGENDE**

- Borne
- Marque - Piquet
- Arbre
- Sapin
- PTT ERDF
- Pilier
- Regard - Bouche à clef
- Poteau incendie
- Accès Lot
- Talus
- Culture
- Co Sous-préfecture de Castellane
- Culture
- Contrôle de légitimité
- Date de réception de l'AP: 26/10/2021
- 004-210400909-20211022-DE\_2021\_023-DE

ASSIETTE DE PASSAGE DE CANALISATION EAUX USEES  
 Fond servant B N° 1759  
 Fond dominant B N° 1758

ECHELLE : 1/ 1000  
 DRESSE EN 08-2021  
 REFERENCE : 7662  
 PLANIMETRIE : RGF93-CC44  
 ALTIMETRIE : IGN-69

**BOYER Gilbert**  
 GEOMETRE-EXPERT D.P.L.G  
 PLACE DE L EGLISE - 04170 ST ANDRE LES ALPES  
 Tel : 04-92-89-03-78 Mail : BOYER.GEO@WANADO.FR