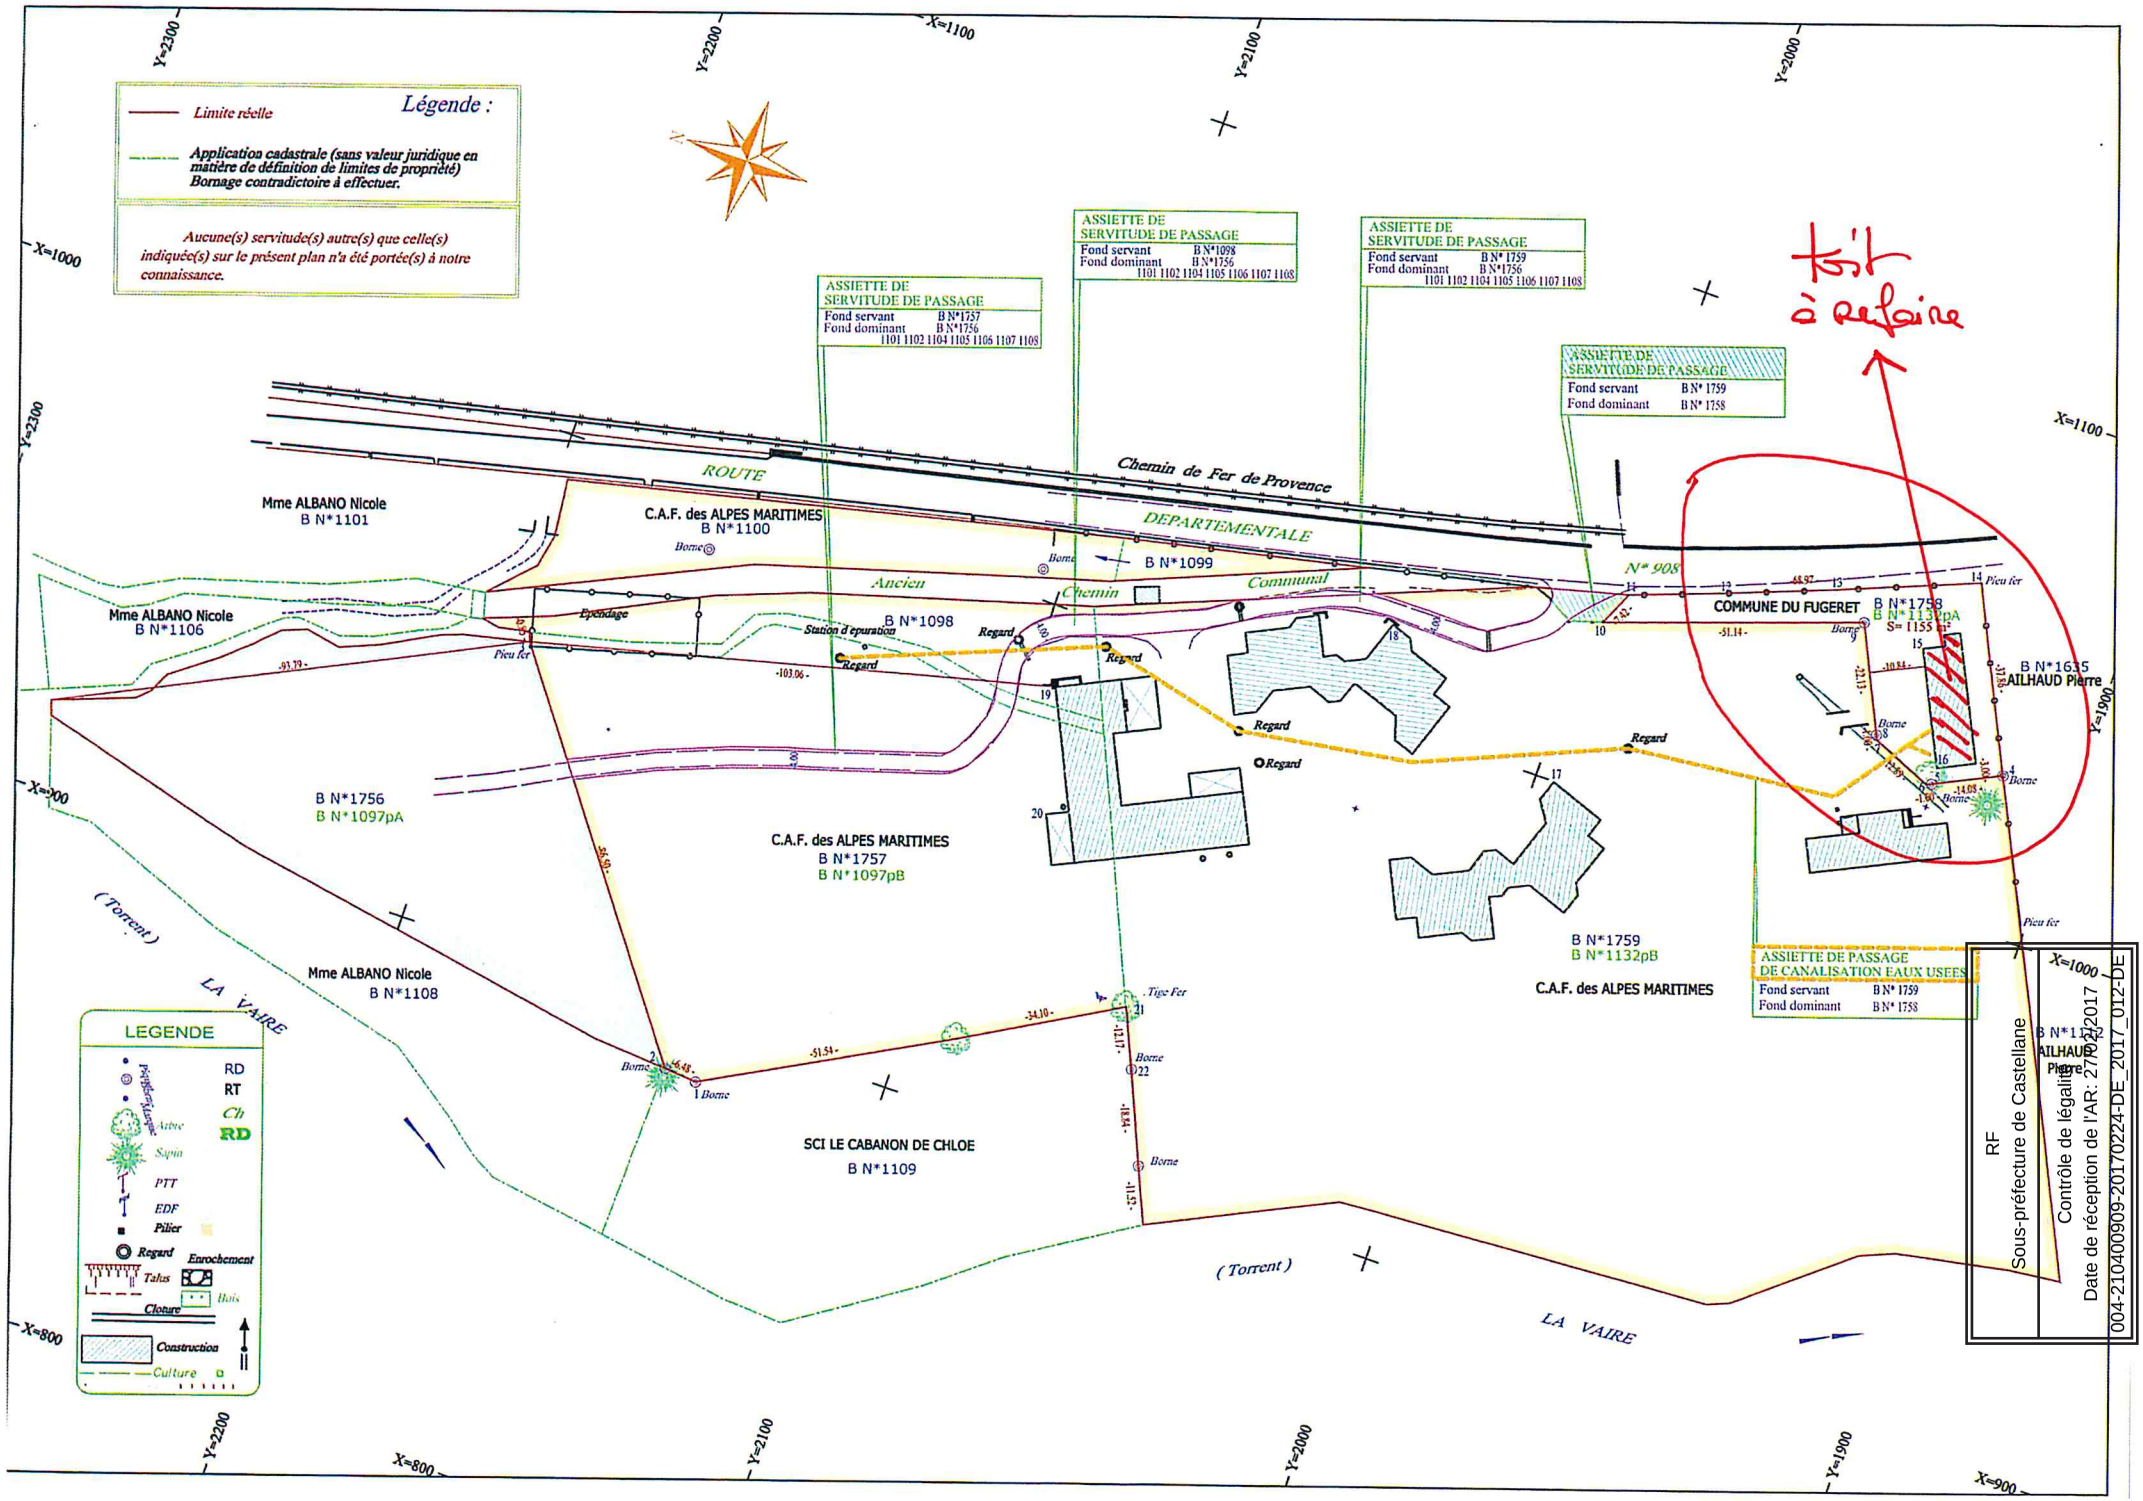
Légende :
Limite réelle
Application cadastrale (sans valeur juridique en matière de définition de limites de propriété) Bornage contradictoire à effectuer.
Aucune(s) servitude(s) autre(s) que celle(s) indiquée(s) sur le présent plan n'a été portée(s) à notre connaissance.
ASSIETTE DE SERVITUDE DE PASSAGE
Fond servant B N°1757
Fond dominant B N°1756
1101 1102 1104 1105 1106 1107 1108
ASSIETTE DE SERVITUDE DE PASSAGE
Fond servant B N°1098
Fond dominant B N°1756
1101 1102 1104 1105 1106 1107 1108
ASSIETTE DE SERVITUDE DE PASSAGE
Fond servant B N° 1759
Fond dominant B N°1756
1101 1102 1104 1105 1106 1107 1108
ASSIETTE DE SERVITUDE DE PASSAGE
Fond servant B N° 1759
Fond dominant B N° 1758
ROUTE
Chemin de Fer de Provence
DEPARTEMENTALE
Ancien Chemin Communal
N° 908
Mme ALBANO Nicole
B N°1101
C.A.F. des ALPES MARITIMES
B N°1100
B N°1099
Mme ALBANO Nicole
B N°1106
B N°1098
Ependage
Station d'épuration
Regard
Borne
Piéu fer
COMMUNE DU FUGERET
B N°1758
B N°1135pA
S= 1155 m²
B N°1635
AILHAUD Pierre
B N°1756
B N°1097pA
C.A.F. des ALPES MARITIMES
B N°1757
B N°1097pB
B N°1759
B N°1132pB
C.A.F. des ALPES MARITIMES
ASSIETTE DE PASSAGE DE CANALISATION EAUX USEES
Fond servant B N° 1759
Fond dominant B N° 1758
Mme ALBANO Nicole
B N°1108
SCI LE CABANON DE CHLOE
B N°1109
Tige Fer
(Torrent)
LA VAIRE
LEGENDE
RD
RT
Ch
RD
Arbre
Sapin
PTT
EDF
Pilier
Regard
Enrochement
Talus
Bois
Cloture
Construction
Culture
toit à refaire
RF
Sous-préfecture de Castellane
Contrôle de légalité
Date de réception de l'AR: 27/04/2017
004-210400909-20170224-DE_2017_012-DE